

ГРАФИЧЕСКОЕ ОПИСАНИЕ МЕСТОПОЛОЖЕНИЯ ГРАНИЦ ПУБЛИЧНОГО СЕРВИТУТА

Публичный сервитут в отношении земель и земельных участков в целях эксплуатации линейного объекта системы газоснабжения федерального значения

"Линейное сооружение - Газопровод-отвод Романовка-Мучкапский, АГРС Тамбовской и Саратовской области"

(наименование объекта, местоположение границ которого описано (далее - объект))

Раздел 1

Сведения об объекте

№ п/п	Характеристики объекта	Описание характеристик
1	2	3
1.	Местоположение объекта	Саратовская область, Романовский муниципальный район, территория Романовское МО
2.	Площадь объекта +/- величина погрешности определения площади (Р +/- Дельта Р)	445881 +/- 234 м ²
3.	Иные характеристики объекта	Публичный сервитут в отношении земель и земельных участков в целях эксплуатации линейного объекта системы газоснабжения федерального значения "Линейное сооружение - Газопровод-отвод Романовка-Мучкапский, АГРС Тамбовской и Саратовской области", право собственности, на который возникло до 01.09.2018 года (п. 3. ст. 3.6. Федерального закона от 25 октября 2001 г. "137-ФЗ "О введении в действие Земельного кодекса Российской Федерации"). Срок публичного сервитута 49 лет. Публичный сервитут установлен в пользу ПАО "Газпром" (ИНН 7736050003, ОГРН 1027700070518). Почтовый адрес: БОКС 1255, Санкт-Петербург, 200961. Адрес электронной почты: gazprom@gazprom.ru, телефон: +7 (812) 413-74-44)

Раздел 2

Сведения о местоположении границ объекта

1. Система координат МСК-64, зона 1

2. Сведения о характерных точках границ объекта


Обозначение характерных точек границ	Координаты, м		Метод определения координат характерной точки	Средняя квадратическая погрешность положения характерной точки (Mt), м	Описание обозначения точки на местности (при наличии)
	X	Y			
1	2	3	4	5	6
1	525376.12	1271951.17	Аналитический метод	0.1	-
2	525409.32	1271987.50	Аналитический метод	0.1	-
3	524966.33	1272418.00	Аналитический метод	0.1	-
4	524848.39	1272518.48	Аналитический метод	0.1	-
5	524708.35	1272626.42	Аналитический метод	0.1	-
6	524652.43	1272656.09	Аналитический метод	0.1	-
7	524609.18	1272689.56	Аналитический метод	0.1	-
8	524503.65	1272806.60	Аналитический метод	0.1	-
9	524365.33	1273007.89	Аналитический метод	0.1	-
10	524019.40	1273470.08	Аналитический метод	0.1	-
11	523925.11	1273587.54	Аналитический метод	0.1	-
12	523812.02	1273723.10	Аналитический метод	0.1	-
13	523605.18	1273974.38	Аналитический метод	0.1	-
14	523556.46	1274033.32	Аналитический метод	0.1	-
15	523411.79	1274214.88	Аналитический метод	0.1	-
16	523279.90	1274389.12	Аналитический метод	0.1	-
17	523084.41	1274652.79	Аналитический метод	0.1	-
18	522957.58	1274788.33	Аналитический метод	0.1	-
19	522603.44	1275050.46	Аналитический метод	0.1	-
20	522573.56	1275069.67	Аналитический метод	0.1	-
21	522490.90	1275109.75	Аналитический метод	0.1	-
22	522351.31	1275162.52	Аналитический метод	0.1	-

2. Сведения о характерных точках границ объекта					
Обозначение характерных точек границ	Координаты, м		Метод определения координат характерной точки	Средняя квадратическая погрешность положения характерной точки (Mt), м	Описание обозначения точки на местности (при наличии)
	X	Y			
1	2	3	4	5	6
23	521864.89	1275334.36	Аналитический метод	0.1	-
24	521459.49	1275486.21	Аналитический метод	0.1	-
25	521149.50	1275633.74	Аналитический метод	0.1	-
26	520738.89	1275834.71	Аналитический метод	0.1	-
27	520727.01	1275846.04	Аналитический метод	0.1	-
28	520580.42	1276047.93	Аналитический метод	0.1	-
29	520558.01	1276083.37	Аналитический метод	0.1	-
30	520216.83	1276909.48	Аналитический метод	0.1	-
31	520101.57	1277178.59	Аналитический метод	0.1	-
32	520044.36	1277301.25	Аналитический метод	0.1	-
33	519987.70	1277417.11	Аналитический метод	0.1	-
34	519911.88	1277569.04	Аналитический метод	0.1	-
35	519853.09	1277684.13	Аналитический метод	0.1	-
36	519825.98	1277735.07	Аналитический метод	0.1	-
37	519816.51	1277756.43	Аналитический метод	0.1	-
38	519811.50	1277762.90	Аналитический метод	0.1	-
39	519804.89	1277767.32	Аналитический метод	0.1	-
40	519796.62	1277769.46	Аналитический метод	0.1	-
41	519787.53	1277768.47	Аналитический метод	0.1	-
42	519391.12	1277584.76	Аналитический метод	0.1	-
43	519204.49	1277625.79	Аналитический метод	0.1	-
44	519189.86	1277649.19	Аналитический метод	0.1	-
45	519191.01	1277656.69	Аналитический метод	0.1	-
46	519142.39	1277664.17	Аналитический метод	0.1	-
47	519138.46	1277638.60	Аналитический метод	0.1	-

2. Сведения о характерных точках границ объекта					
Обозначение характерных точек границ	Координаты, м		Метод определения координат характерной точки	Средняя квадратическая погрешность положения характерной точки (Mt), м	Описание обозначения точки на местности (при наличии)
	X	Y			
1	2	3	4	5	6
48	519168.02	1277591.31	Аналитический метод	0.1	-
49	519172.47	1277585.86	Аналитический метод	0.1	-
50	519177.98	1277582.04	Аналитический метод	0.1	-
51	519184.62	1277579.79	Аналитический метод	0.1	-
52	519386.66	1277535.45	Аналитический метод	0.1	-
53	519393.84	1277534.35	Аналитический метод	0.1	-
54	519401.26	1277535.47	Аналитический метод	0.1	-
55	519782.45	1277712.14	Аналитический метод	0.1	-
56	519809.46	1277661.38	Аналитический метод	0.1	-
57	519867.91	1277546.95	Аналитический метод	0.1	-
58	519943.61	1277395.26	Аналитический метод	0.1	-
59	519999.96	1277280.04	Аналитический метод	0.1	-
60	520056.67	1277158.45	Аналитический метод	0.1	-
61	520171.47	1276890.43	Аналитический метод	0.1	-
62	520513.85	1276061.16	Аналитический метод	0.1	-
63	520539.76	1276020.18	Аналитический метод	0.1	-
64	520690.36	1275812.83	Аналитический метод	0.1	-
65	520709.63	1275794.52	Аналитический метод	0.1	-
66	521127.94	1275589.52	Аналитический метод	0.1	-
67	521440.35	1275440.85	Аналитический метод	0.1	-
68	521848.08	1275288.12	Аналитический метод	0.1	-
69	522334.23	1275116.38	Аналитический метод	0.1	-
70	522471.43	1275064.51	Аналитический метод	0.1	-
71	522549.44	1275026.69	Аналитический метод	0.1	-
72	522575.50	1275009.93	Аналитический метод	0.1	-

2. Сведения о характерных точках границ объекта					
Обозначение характерных точек границ	Координаты, м		Метод определения координат характерной точки	Средняя квадратическая погрешность положения характерной точки (Mt), м	Описание обозначения точки на местности (при наличии)
	X	Y			
1	2	3	4	5	6
73	522924.35	1274751.84	Аналитический метод	0.1	-
74	523046.54	1274621.26	Аналитический метод	0.1	-
75	523240.54	1274359.59	Аналитический метод	0.1	-
76	523372.91	1274184.72	Аналитический метод	0.1	-
77	523518.27	1274002.30	Аналитический метод	0.1	-
78	523567.31	1273942.96	Аналитический метод	0.1	-
79	523774.07	1273691.78	Аналитический метод	0.1	-
80	523887.04	1273556.37	Аналитический метод	0.1	-
81	523980.51	1273439.92	Аналитический метод	0.1	-
82	524325.44	1272979.07	Аналитический метод	0.1	-
83	524464.56	1272776.55	Аналитический метод	0.1	-
84	524575.80	1272653.19	Аналитический метод	0.1	-
85	524625.65	1272614.61	Аналитический метод	0.1	-
86	524681.91	1272584.76	Аналитический метод	0.1	-
87	524817.22	1272480.40	Аналитический метод	0.1	-
88	524933.36	1272381.46	Аналитический метод	0.1	-
1	525376.12	1271951.17	Аналитический метод	0.1	-
3. Сведения о характерных точках части (частей) границы объекта					
Обозначение характерных точек части границы	Координаты, м		Метод определения координат характерной точки	Средняя квадратическая погрешность положения характерной точки (Mt), м	Описание обозначения точки на местности (при наличии)
	X	Y			
1	2	3	4	5	6
-	-	-	-	-	-

Раздел 3							
Сведения о местоположении измененных (уточненных) границ объекта							
1. Система координат -							
2. Сведения о характерных точках границ объекта							
Обозначение характерных точек границ	Существующие координаты, м		Измененные (уточненные) координаты, м		Метод определения координат характерной точки	Средняя квадратическая погрешность положения характерной точки (Mt), м	Описание обозначения точки на местности (при наличии)
	X	Y	X	Y			
1	2	3	4	5	6	7	8
-	-	-	-	-	-	-	
3. Сведения о характерных точках части (частей) границы объекта							
Обозначение характерных точек части границы	Существующие координаты, м		Измененные (уточненные) координаты, м		Метод определения координат характерной точки	Средняя квадратическая погрешность положения характерной точки (Mt), м	Описание обозначения точки на местности (при наличии)
	X	Y	X	Y			
1	2	3	4	5	6	7	8
-	-	-	-	-	-	-	

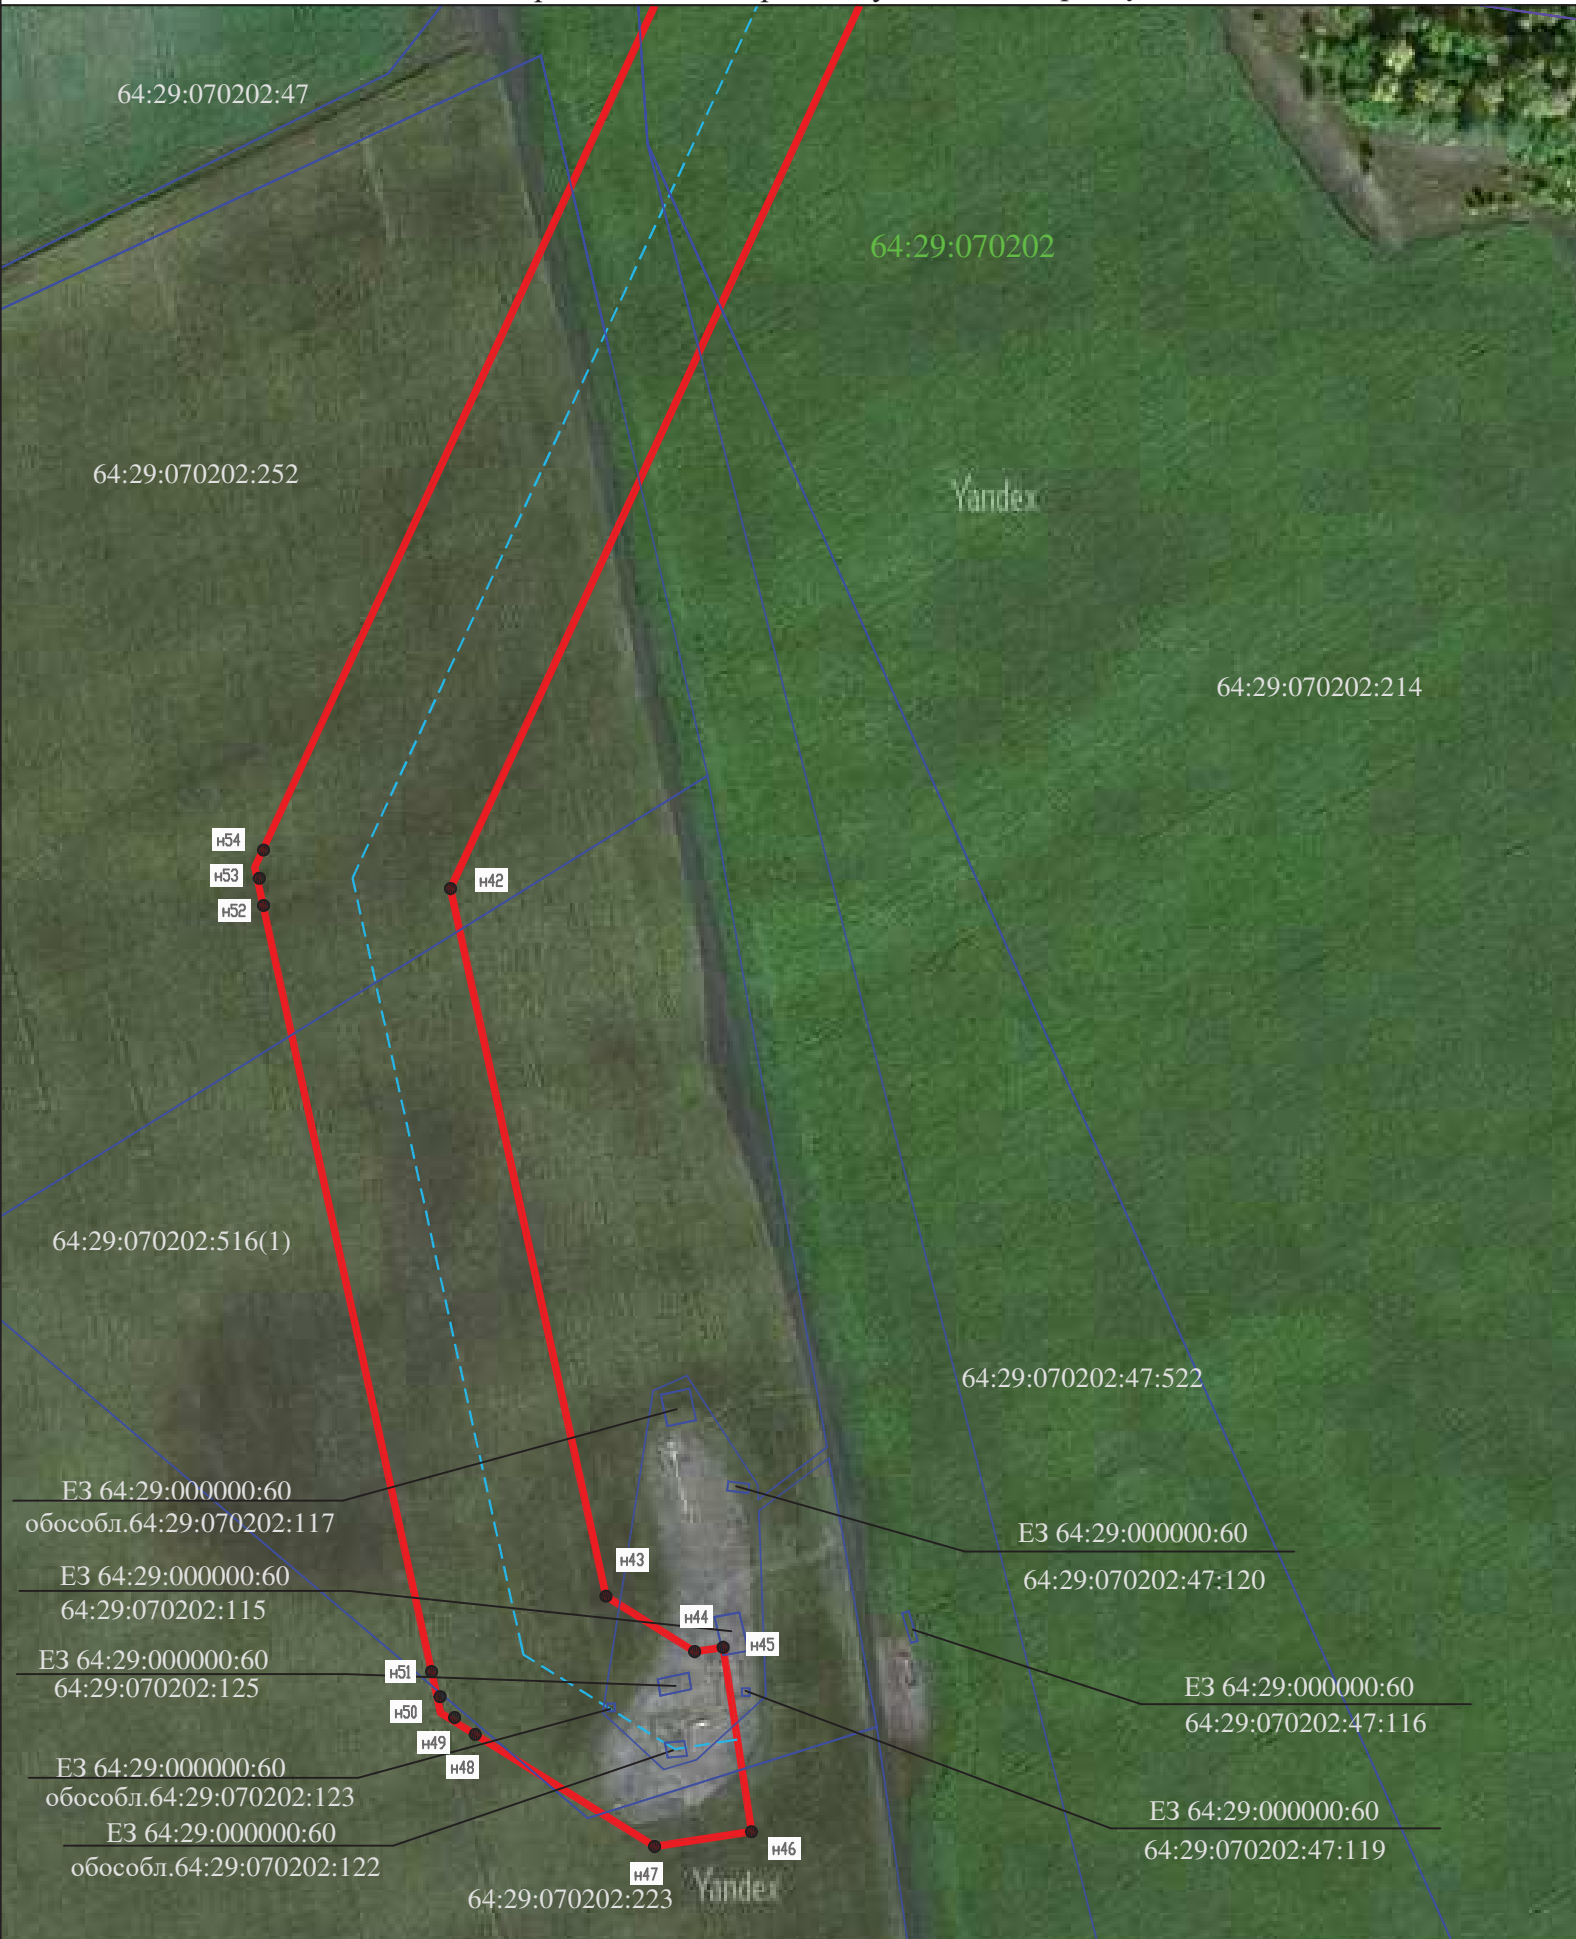

Используемые условные знаки и обозначения:

- Н32 - характерные точки проектной границы публичного сервитута
- проектная граница публичного сервитута
- ось газопровода-отвода
- граница кадастрового квартала
- граница земельных участков, сведения о которых содержатся в ЕГРН
- 64:25:000000:63 - кадастровый номер земельных участков сведения о которых содержатся в ЕГРН
- 64:25:090301 - обозначение кадастрового квартала
- граница муниципального образования

Масштаб 1:2000



- н32 - характерные точки проектной границы публичного сервитута
 — проектная граница публичного сервитута
 --- ось газопровода-отвода
 — граница кадастрового квартала
- 64:25:000000:63 - кадастровый номер земельных участков сведения о которых содержатся в ЕГРН
 64:25:090301 - обозначение кадастрового квартала
- граница земельных участков сведения о которых содержатся в ЕГРН
 — граница муниципального образования

Масштаб 1:2000



Используемые условные знаки и обозначения:

Масштаб 1:2000

- | | | | | | |
|-------|---|--|-----------------|---|---|
| ● n32 | - | характерные точки проектной границы публичного сервитута | — | граница земельных участков сведения о которых содержатся в ЕГРН | |
| — | - | проектная граница публичного сервитута | 64:25:000000:63 | - | кадастровый номер земельных участков сведения о которых содержатся в ЕГРН |
| - - - | - | ось газопровода-отвода | 64:25:090301 | - | обозначение кадастрового квартала |
| — | - | граница кадастрового квартала | — | - | граница муниципального образования |



Используемые условные знаки и обозначения:

- | | | | |
|-------|--|-----------------|--|
| ● n32 | - характерные точки проектной границы публичного сервитута | — | - граница земельных участков, сведения о которых содержатся в ЕГРН |
| — | - проектная граница публичного сервитута | 64:25:000000:63 | - кадастровый номер земельных участков, сведения о которых содержатся в ЕГРН |
| - - - | - ось газопровода-отвода | 64:25:090301 | - обозначение кадастрового квартала |
| — | - граница кадастрового квартала | — | - граница муниципального образования |

Масштаб 1:2000

ЕЗ 64:29:000000:38
обособл. 64:29:070202:110

ЕЗ 64:29:000000:19
Обособл. 64:29:070202:34

64:29:070202

газопровод - отвод Романовка-Мучкапский

64:29:070202:46

Используемые условные знаки и обозначения:

Масштаб 1:2000

- н32 - характерные точки проектной границы публичного сервитута
- проектная граница публичного сервитута
- - - - - ось газопровода-отвода
- граница кадастрового квартала

- граница земельных участков сведения о которых содержатся в ЕГРН
- 64:25:000000:63 - кадастровый номер земельных участков сведения о которых содержатся в ЕГРН
- 64:25:090301 - обозначение кадастрового квартала
- граница муниципального образования



Используемые условные знаки и обозначения:

Масштаб 1:2000

- н32 - характерные точки проектной границы публичного сервитута
- проектная граница публичного сервитута
- - - - - ось газопровода-отвода
- граница кадастрового квартала
- граница земельных участков, сведения о которых содержатся в ЕГРН
- 64:25:000000:63 - кадастровый номер земельных участков, сведения о которых содержатся в ЕГРН
- 64:25:090301 - обозначение кадастрового квартала
- граница муниципального образования



Используемые условные знаки и обозначения:

Масштаб 1:2000

- | | | | |
|-------|--|-----------------|---|
| ● n32 | - характерные точки проектной границы публичного сервитута | — | - граница земельных участков сведения о которых содержатся в ЕГРН |
| — | - проектная граница публичного сервитута | 64:25:000000:63 | - кадастровый номер земельных участков сведения о которых содержатся в ЕГРН |
| - - - | - ось газопровода-отвода | 64:25:090301 | - обозначение кадастрового квартала |
| — | - граница кадастрового квартала | — | - граница муниципального образования |



Используемые условные знаки и обозначения:

- n32 - характерные точки проектной границы публичного сервитута
- проектная граница публичного сервитута
- - - ось газопровода-отвода
- граница кадастрового квартала
- граница земельных участков сведения о которых содержатся в ЕГРН
- 64:25:000000:63 - кадастровый номер земельных участков сведения о которых содержатся в ЕГРН
- 64:25:090301 - обозначение кадастрового квартала
- граница муниципального образования

Масштаб 1:2000



Используемые условные знаки и обозначения:

- | | | | |
|-------|--|-----------------|---|
| ● н32 | - характерные точки проектной границы публичного сервитута | — | - граница земельных участков сведения о которых содержатся в ЕГРН |
| — | - проектная граница публичного сервитута | 64:25:000000:63 | - кадастровый номер земельных участков сведения о которых содержатся в ЕГРН |
| - - - | - ось газопровода-отвода | 64:25:090301 | - обозначение кадастрового квартала |
| — | - граница кадастрового квартала | — | - граница муниципального образования |

Масштаб 1:2000



Используемые условные знаки и обозначения:

- | | | | |
|-------|--|-----------------|---|
| ● n32 | - характерные точки проектной границы публичного сервитута | — | - граница земельных участков сведения о которых содержатся в ЕГРН |
| — | - проектная граница публичного сервитута | 64:25:000000:63 | - кадастровый номер земельных участков сведения о которых содержатся в ЕГРН |
| - - - | - ось газопровода-отвода | 64:25:090301 | - обозначение кадастрового квартала |
| — | - граница кадастрового квартала | — | - граница муниципального образования |


Масштаб 1:2000



Используемые условные знаки и обозначения:

Масштаб 1:2000

- | | | | |
|-------|--|-----------------|--|
| ● n32 | - характерные точки проектной границы публичного сервитута | — | - граница земельных участков, сведения о которых содержатся в ЕГРН |
| — | - проектная граница публичного сервитута | 64:25:000000:63 | - кадастровый номер земельных участков, сведения о которых содержатся в ЕГРН |
| - - - | - ось газопровода-отвода | 64:25:090301 | - обозначение кадастрового квартала |
| — | - граница кадастрового квартала | — | - граница муниципального образования |

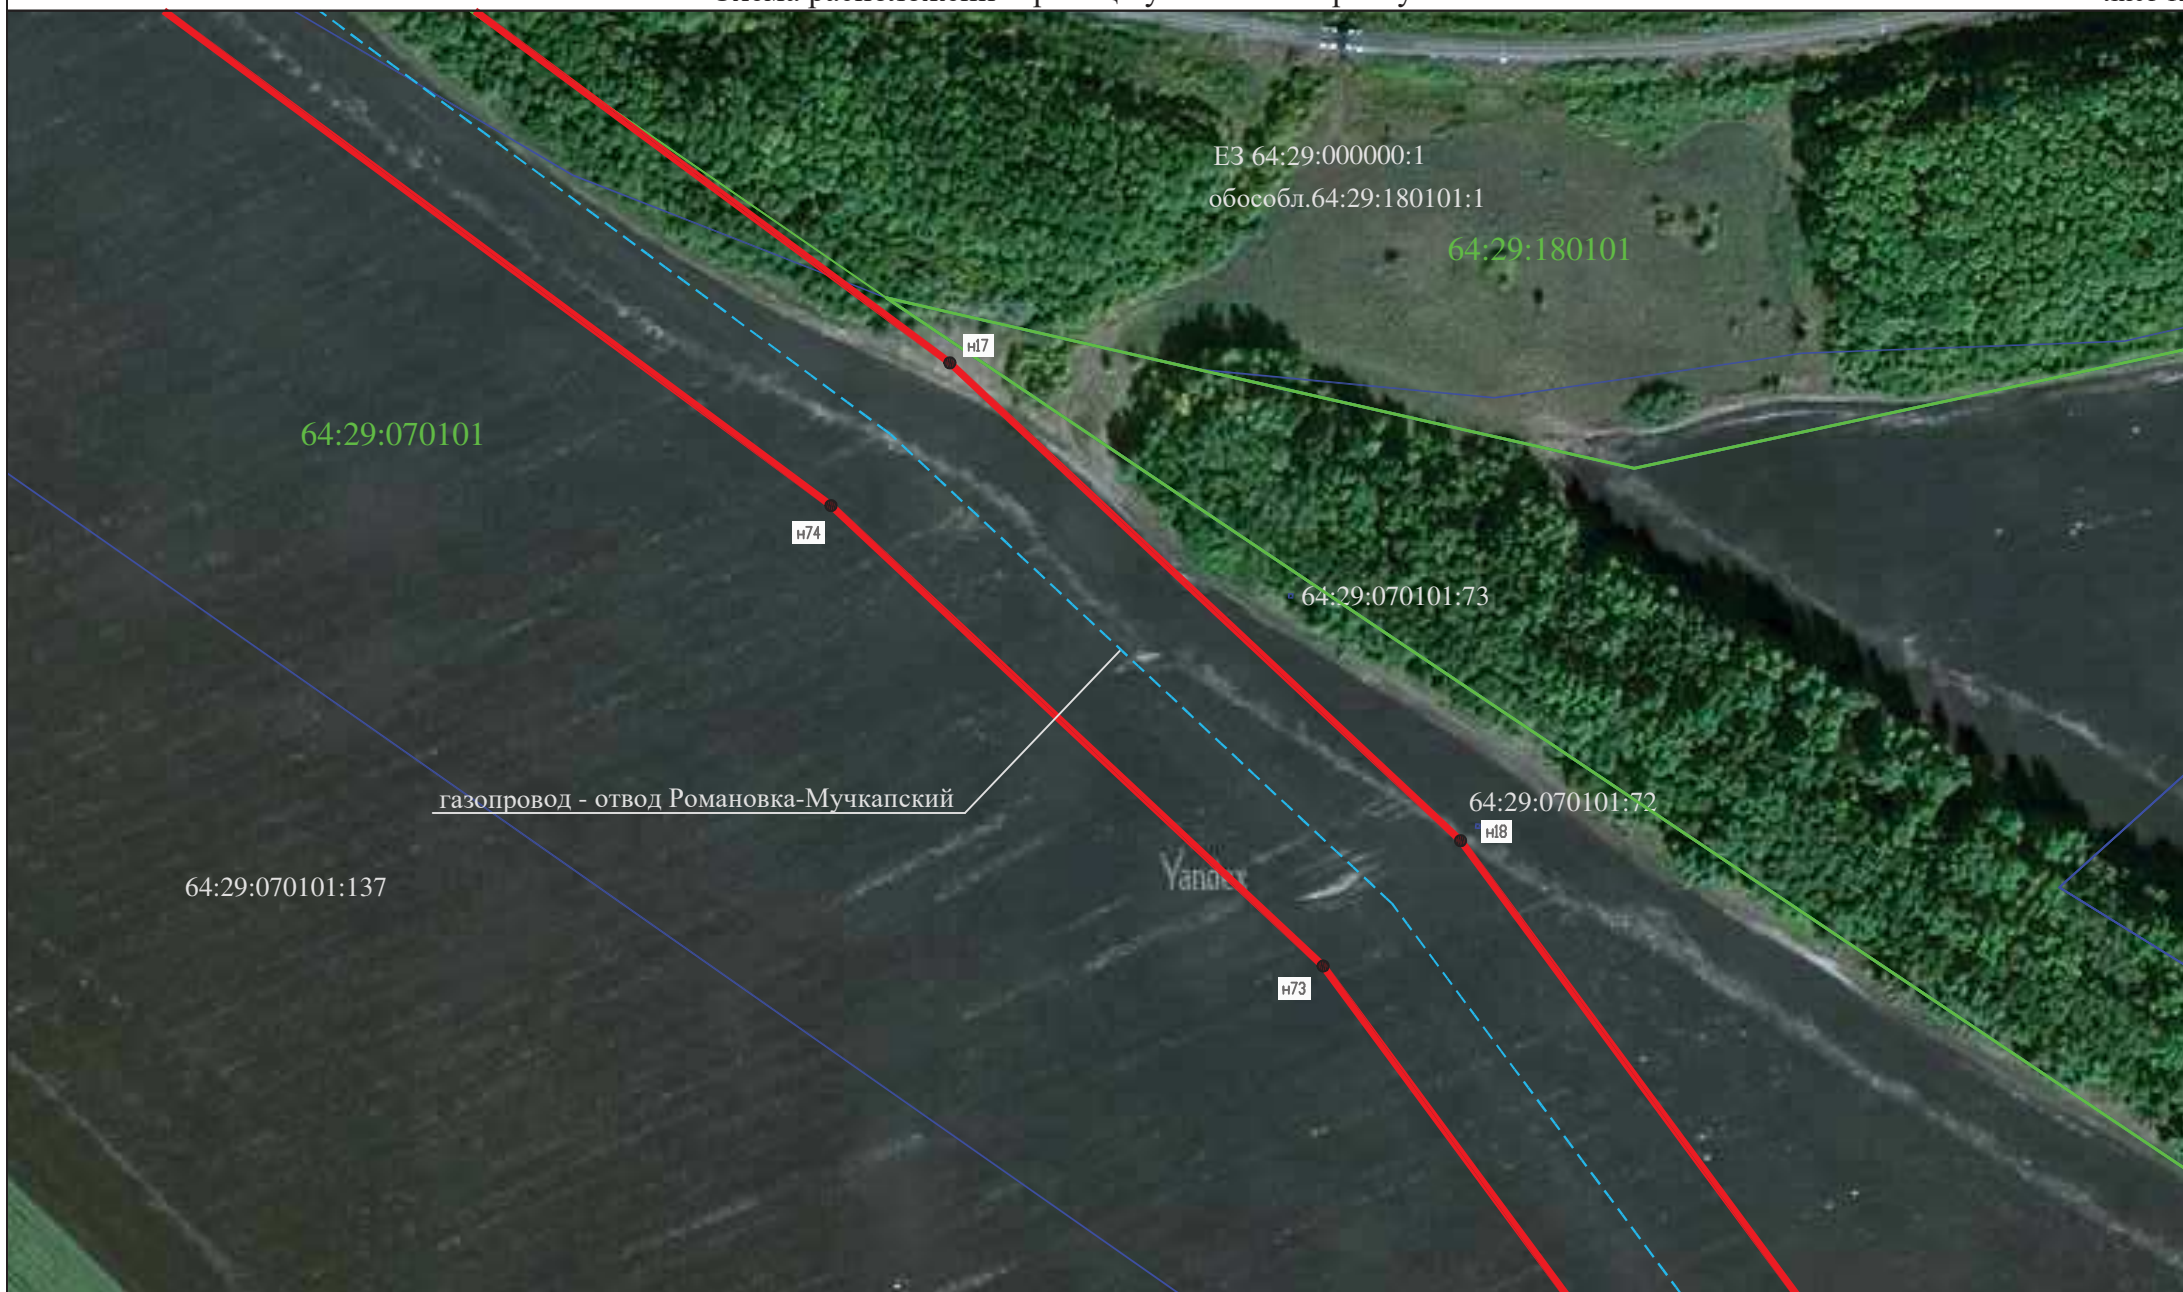

Используемые условные знаки и обозначения:

- | | | | |
|-------|--|-----------------|--|
| ● n32 | - характерные точки проектной границы публичного сервитута | — | - граница земельных участков, сведения о которых содержатся в ЕГРН |
| — | - проектная граница публичного сервитута | 64:25:000000:63 | - кадастровый номер земельных участков, сведения о которых содержатся в ЕГРН |
| - - - | - ось газопровода-отвода | 64:25:090301 | - обозначение кадастрового квартала |
| — | - граница кадастрового квартала | — | - граница муниципального образования |

Масштаб 1:2000



Используемые условные знаки и обозначения:

- | | | | |
|-------|--|-----------------|--|
| ● n32 | - характерные точки проектной границы публичного сервитута | — | - граница земельных участков, сведения о которых содержатся в ЕГРН |
| — | - проектная граница публичного сервитута | 64:25:000000:63 | - кадастровый номер земельных участков, сведения о которых содержатся в ЕГРН |
| - - - | - ось газопровода-отвода | 64:25:090301 | - обозначение кадастрового квартала |
| — | - граница кадастрового квартала | — | - граница муниципального образования |

Масштаб 1:2000



Используемые условные знаки и обозначения:

Масштаб 1:2000


- | | | | |
|-------|--|-----------------|---|
| ● n32 | - характерные точки проектной границы публичного сервитута | — | - граница земельных участков сведения о которых содержатся в ЕГРН |
| — | - проектная граница публичного сервитута | 64:25:000000:63 | - кадастровый номер земельных участков сведения о которых содержатся в ЕГРН |
| - - - | - ось газопровода-отвода | 64:25:090301 | - обозначение кадастрового квартала |
| — | - граница кадастрового квартала | — | - граница муниципального образования |



Используемые условные знаки и обозначения:

- | | | | |
|-------|--|-----------------|--|
| ● н32 | - характерные точки проектной границы публичного сервитута | — | - граница земельных участков, сведения о которых содержатся в ЕГРН |
| — | - проектная граница публичного сервитута | 64:25:000000:63 | - кадастровый номер земельных участков, сведения о которых содержатся в ЕГРН |
| - - - | - ось газопровода-отвода | 64:25:090301 | - обозначение кадастрового квартала |
| — | - граница кадастрового квартала | — | - граница муниципального образования |


Масштаб 1:2000

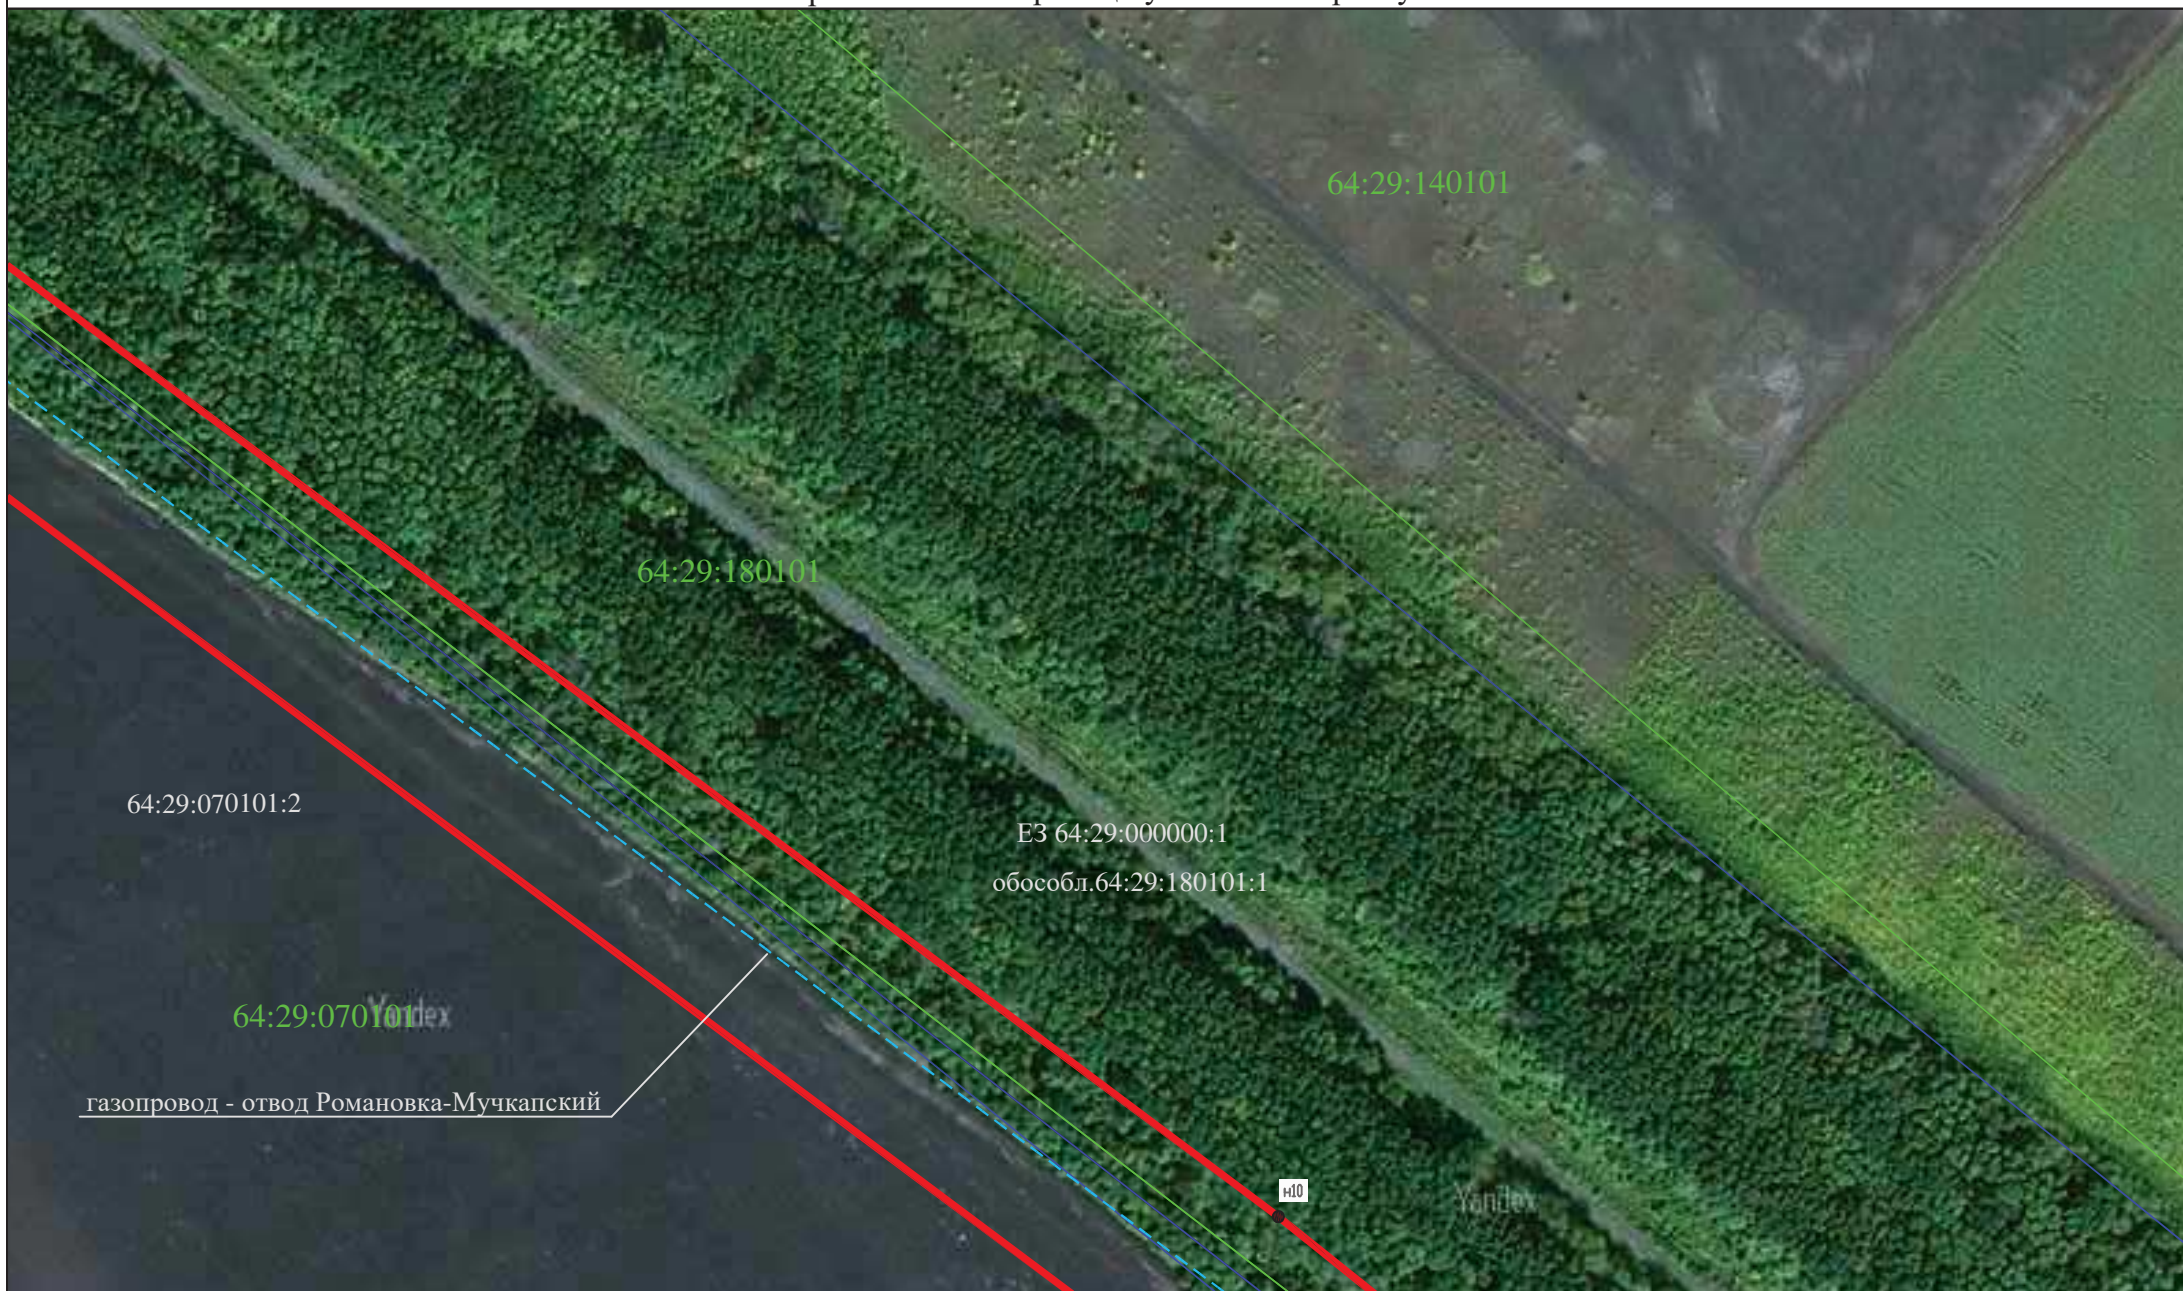

Используемые условные знаки и обозначения:

Масштаб 1:2000

- | | | | |
|--------|--|-----------------|--|
| ● 1032 | - характерные точки проектной границы публичного сервитута | — | - граница земельных участков, сведения о которых содержатся в ЕГРН |
| — | - проектная граница публичного сервитута | 64:25:000000:63 | - кадастровый номер земельных участков, сведения о которых содержатся в ЕГРН |
| --- | - ось газопровода-отвода | 64:25:090301 | - обозначение кадастрового квартала |
| — | - граница кадастрового квартала | — | - граница муниципального образования |

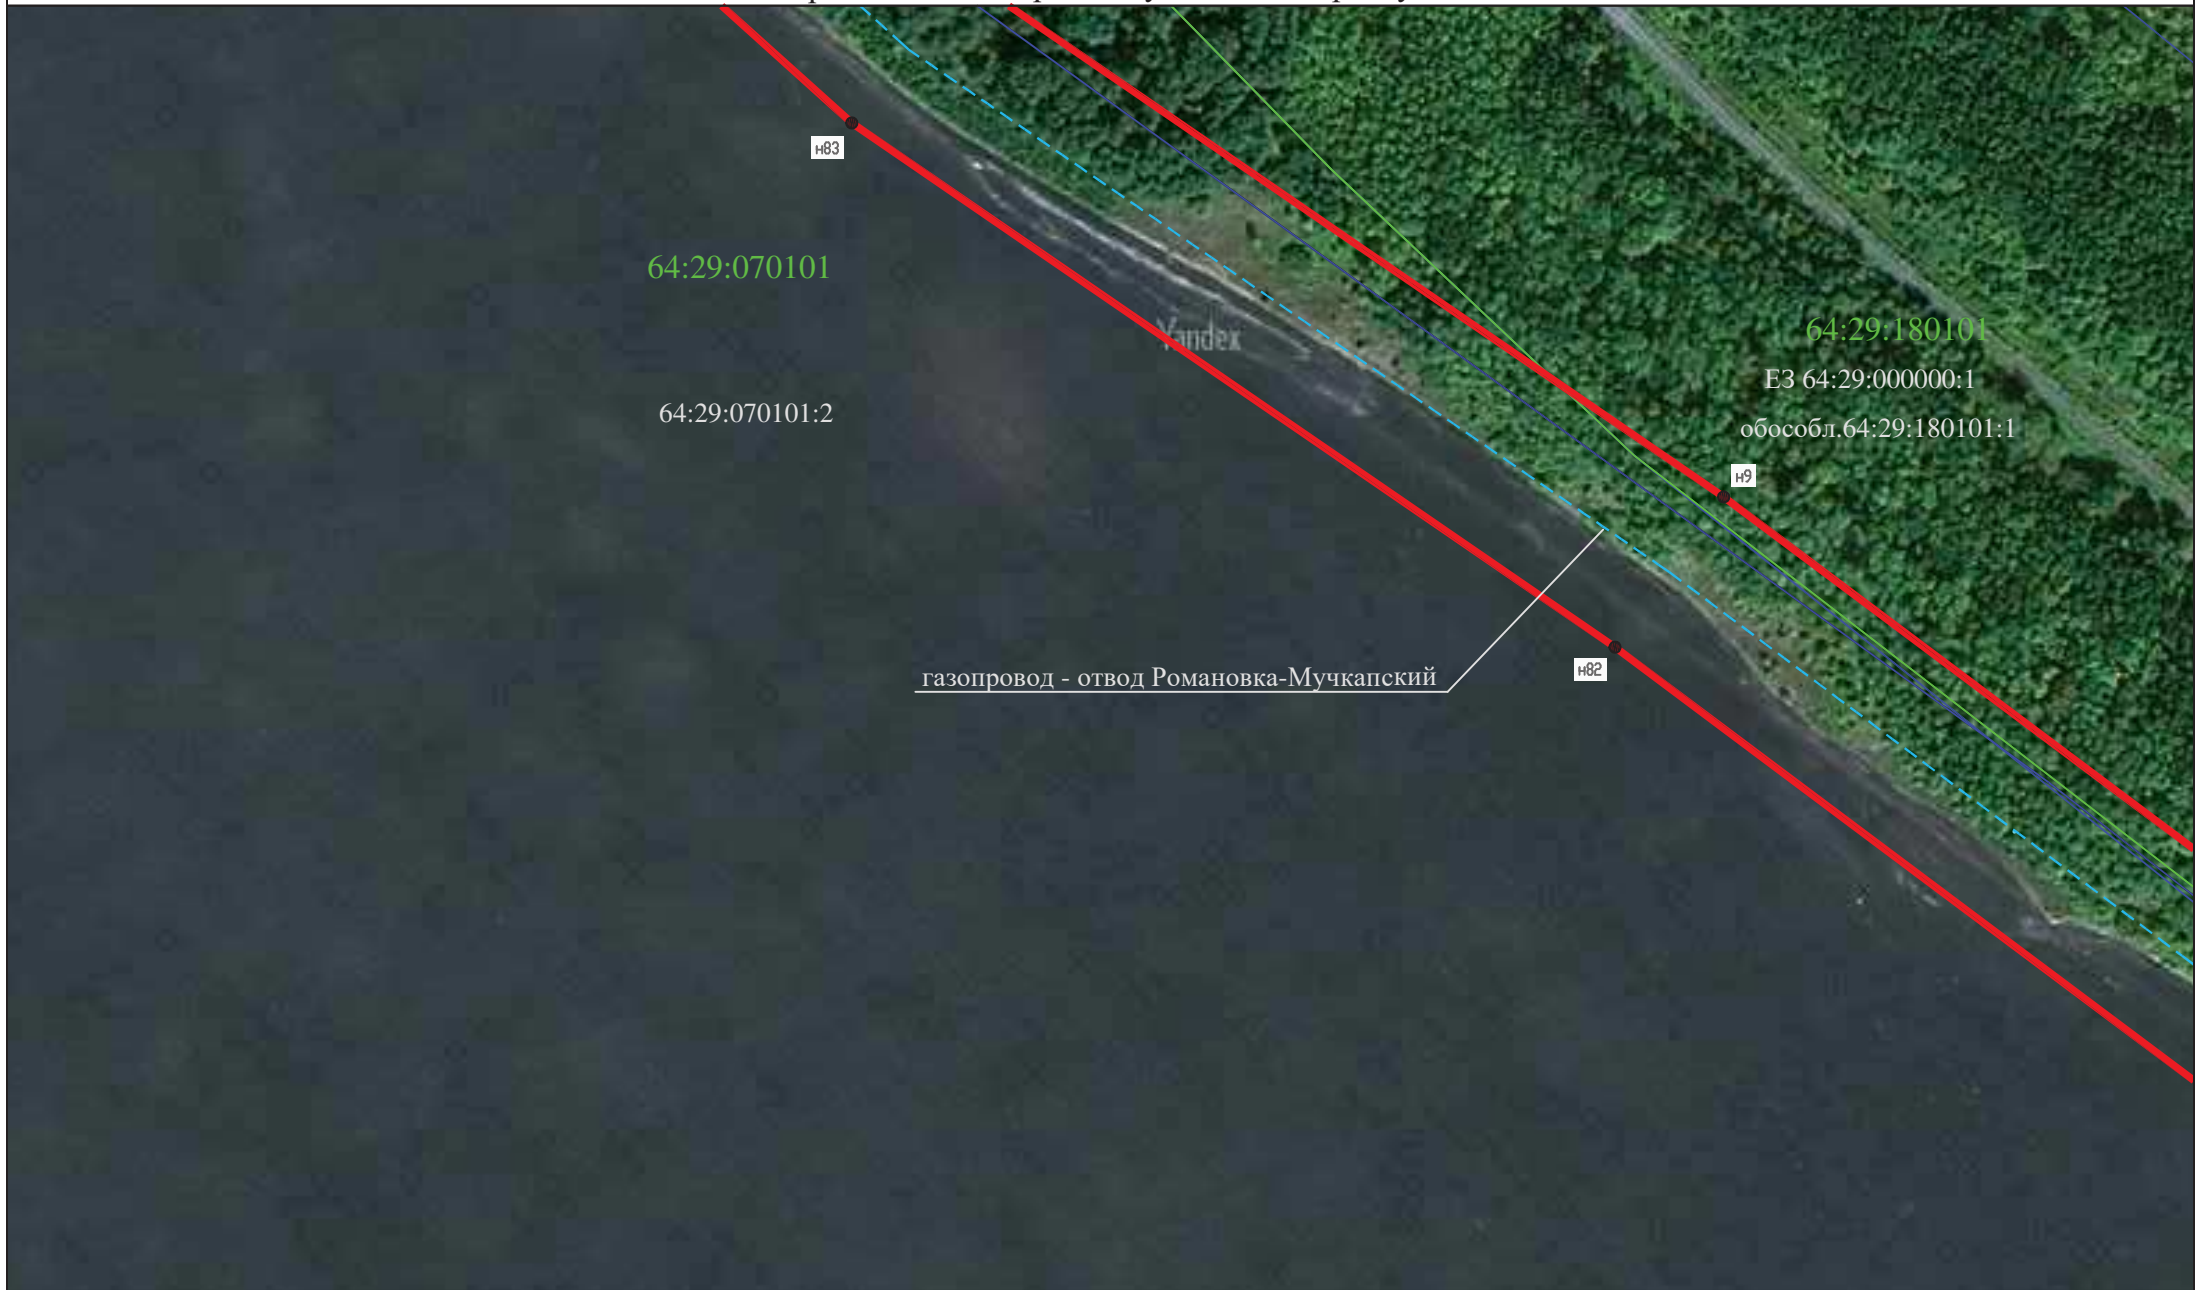

Используемые условные знаки и обозначения:

Масштаб 1:2000

- | | | | |
|-------|--|-----------------|---|
| ● n32 | - характерные точки проектной границы публичного сервитута | — | - граница земельных участков сведения о которых содержатся в ЕГРН |
| — | - проектная граница публичного сервитута | 64:25:000000:63 | - кадастровый номер земельных участков сведения о которых содержатся в ЕГРН |
| - - - | - ось газопровода-отвода | 64:25:090301 | - обозначение кадастрового квартала |
| — | - граница кадастрового квартала | — | - граница муниципального образования |



Используемые условные знаки и обозначения:

- | | | | |
|-------|--|-----------------|---|
| ● n32 | - характерные точки проектной границы публичного сервитута | — | - граница земельных участков сведения о которых содержатся в ЕГРН |
| — | - проектная граница публичного сервитута | 64:25:000000:63 | - кадастровый номер земельных участков сведения о которых содержатся в ЕГРН |
| - - - | - ось газопровода-отвода | 64:25:090301 | - обозначение кадастрового квартала |
| — | - граница кадастрового квартала | — | - граница муниципального образования |

Масштаб 1:2000



Используемые условные знаки и обозначения:

Масштаб 1:2000

- | | | | |
|-------|--|-----------------|---|
| ● н32 | - характерные точки проектной границы публичного сервитута | — | - граница земельных участков сведения о которых содержатся в ЕГРН |
| — | - проектная граница публичного сервитута | 64:25:000000:63 | - кадастровый номер земельных участков сведения о которых содержатся в ЕГРН |
| - - - | - ось газопровода-отвода | 64:25:090301 | - обозначение кадастрового квартала |
| — | - граница кадастрового квартала | — | - граница муниципального образования |



Используемые условные знаки и обозначения:

- | | | | |
|-------|--|-----------------|---|
| ● н32 | - характерные точки проектной границы публичного сервитута | — | - граница земельных участков сведения о которых содержатся в ЕГРН |
| — | - проектная граница публичного сервитута | 64:25:000000:63 | - кадастровый номер земельных участков сведения о которых содержатся в ЕГРН |
| - - - | - ось газопровода-отвода | 64:25:090301 | - обозначение кадастрового квартала |
| — | - граница кадастрового квартала | — | - граница муниципального образования |

Масштаб 1:2000